


PRZEKRÓJ NORMALNY

SKALA 1 : 50

- w km 0+000 - 0+100

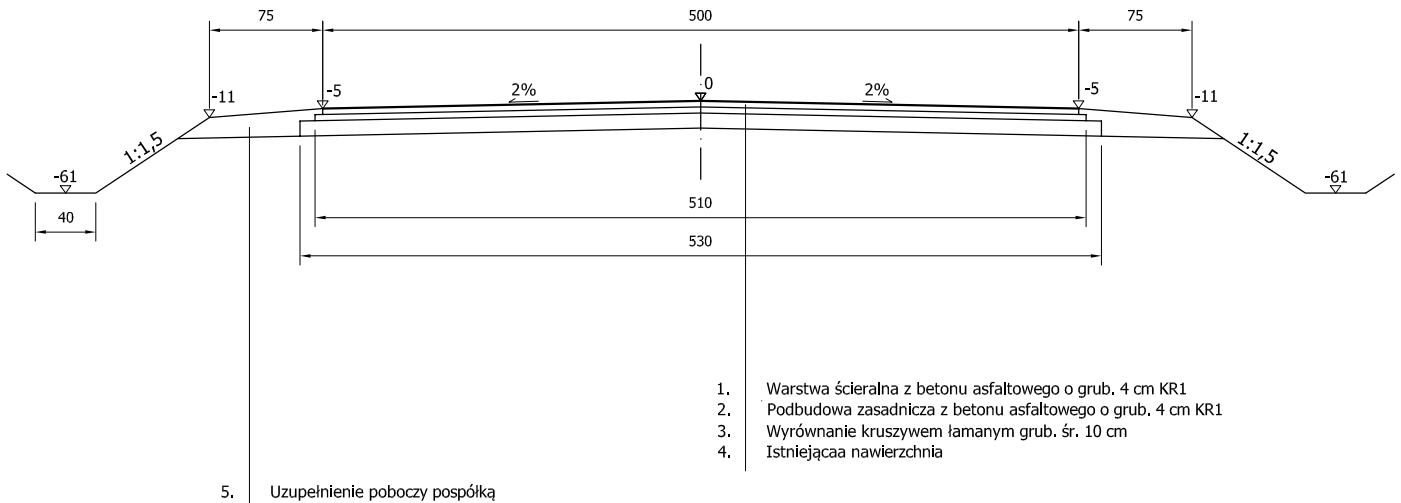

Tytuł:		PRZEKRÓJ NORMALNY	
Obiekt:		Remont odcinka drogi gminnej nr 104764B	
Lokalizacja:		W km rob. 0+000-0+100	
Ska- ła:	1 : 50	PROJEKTANT: mgr inż. Jan Julian Polonowicz uprawnienie projektowe nr LOM 13	
Rys. nr:	4		
2011.09.22			