


KOMPAZ
Kasodniczeł - ewidencijneł
mlato, wioł ZASTOCZE
gmina KRYWNO
skala 1:1000

PLAN SYTUACYJNY
SKALA 1:500

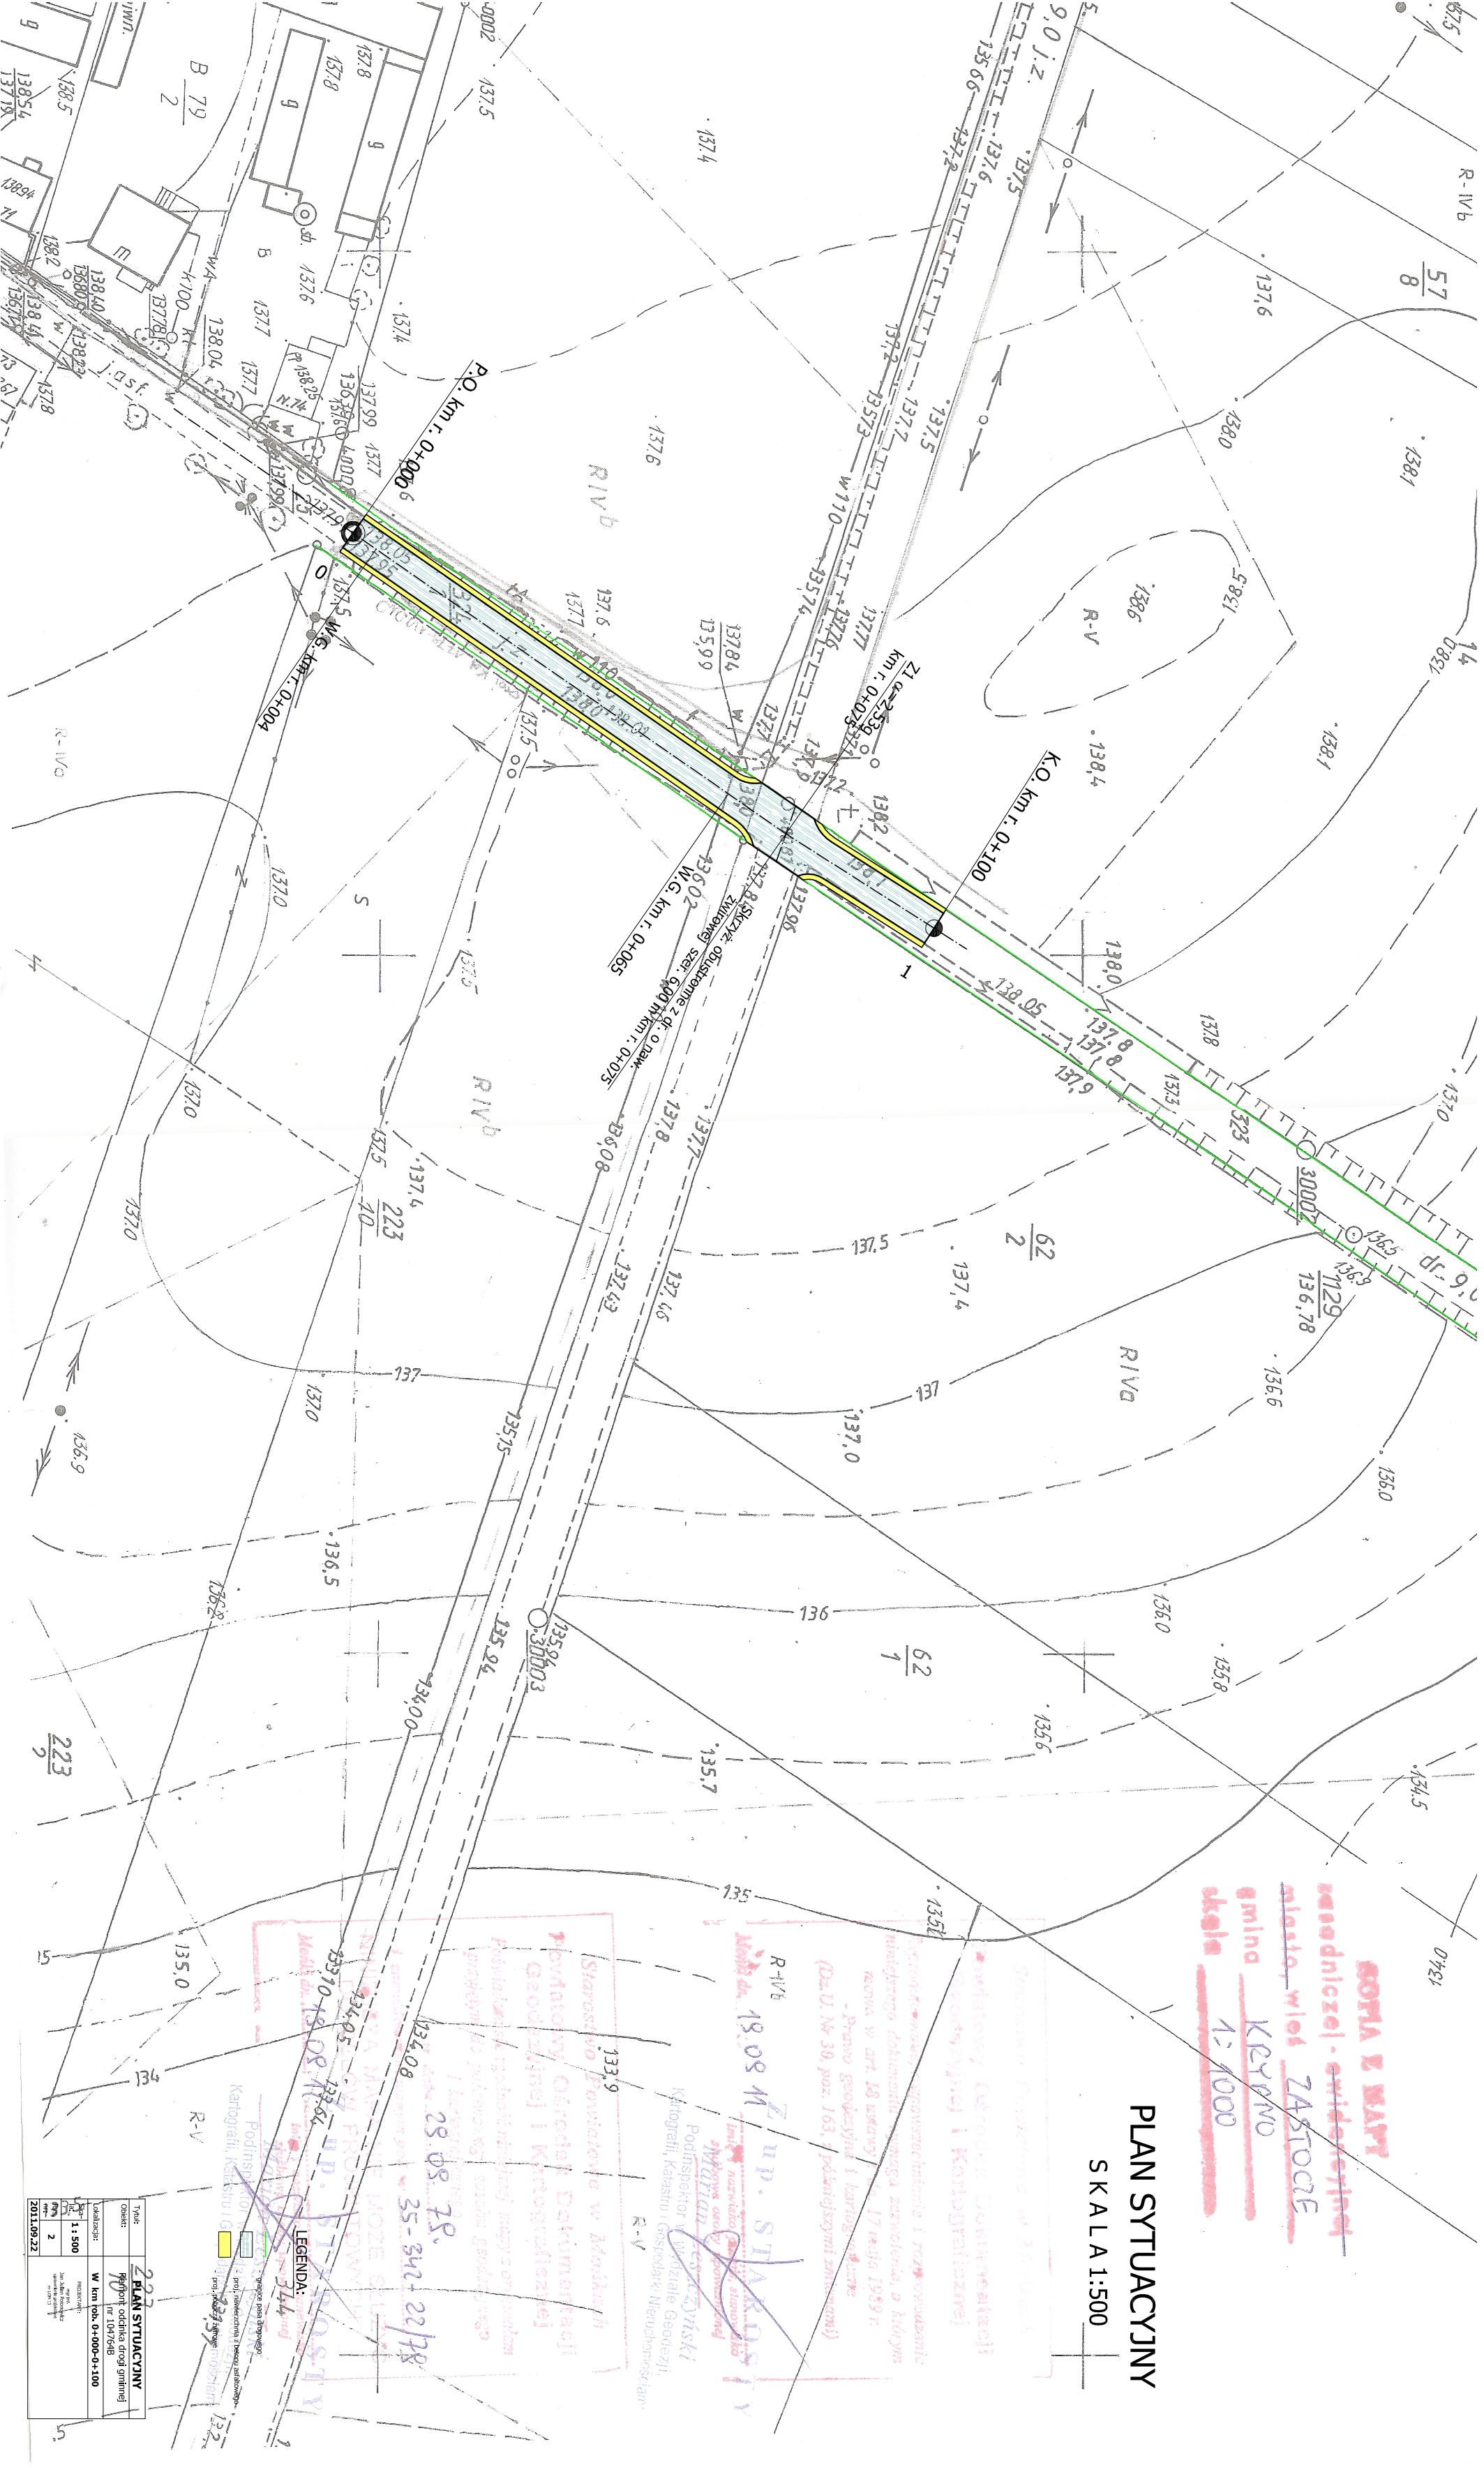

Tytuł		2. PLAN SYTUACYJNY
Opis		Plan sytuacyjny drogi gminnej nr 104764B
Lokalizacja		W km rch. 0+000-0+100
Skala		1:500
Data		2011.09.22